


RANTA-ASEMAKAAVAMÄÄRÄYKSET:

1. RANTA-ASEMAKAAVA-ALUEELLA MUODOSTUVAT JÄTEVEDET ON KÄSITELTÄVÄ YMPÄRISTÖSUOJELULAIN, VALTIONEUVOSTON PÄÄTÖKSEN TALOUSVESIEN KÄSITTELYSTÄ VIEMÄRIVERKOSTOJEN ULKOPUOLISILLA ALUEILLA JA KUNNAN YMPÄRISTÖSUOJELUMÄÄRÄYSTEN MUKAISESTI.
2. RAKENNUKSET, PIHATIED, AUTOPIIKAT, TIET JA TEKNISEN HUOLLON VERKOSTOT ON RAKENNETTAVA SITEN, ETTÄ MAHDOLLISIMMAN VÄHÄN RIKOTAAAN MAANPINTAA, MUUTETAAN SEN TASOA TAI KAADETAAN PUUSTOA.
3. TULVAVAHINGOILLE ALTTIIT RAKENNUSOSAT TULEE RAKENTAA VÄHINTÄÄN 1.0 M ISO-KIIMASEN YLÄVESIRAJAA KORKEAMMALLE.
4. RAKENNUSTEN ETÄISYYDEN RANTAVIIVASTA TULEE OLLA SEURAAVA:
 - KORKEINTAAN 30 K-M2 SAUNARAKENNUS VÄHINTÄÄN 15 M
 - 30-120 K-M2 LOMARAKENNUS VÄHINTÄÄN 30 M
 - YLI 120 K-M2 LOMARAKENNUS VÄHINTÄÄN 40 M
5. RA -RAKENNUSPAIKALLE SAA RAKENTAA YHDEN LOMARAKENNUKSEN, JOSSA VOI OLLA KAKSI HUONEISTOA, YHDEN ENINTÄÄN 30 K-M2 SUURUINEN SAUNARAKENNUKSEN TAI VIERASMAJAN (JOHON ON SISÄLlyTTÄVÄ KUITENKIN SAUNATILA) SEKÄ TALOUSRAKENNUKSIA. LOMARAKENNUKSEN ENIMMÄISKERROSALA SAA OLLA OLLA 170 K-M2.
6. KORTTELIN RAKENNUKSEKSI LUKUMÄÄRÄÄ EI SAA LISÄTÄ.

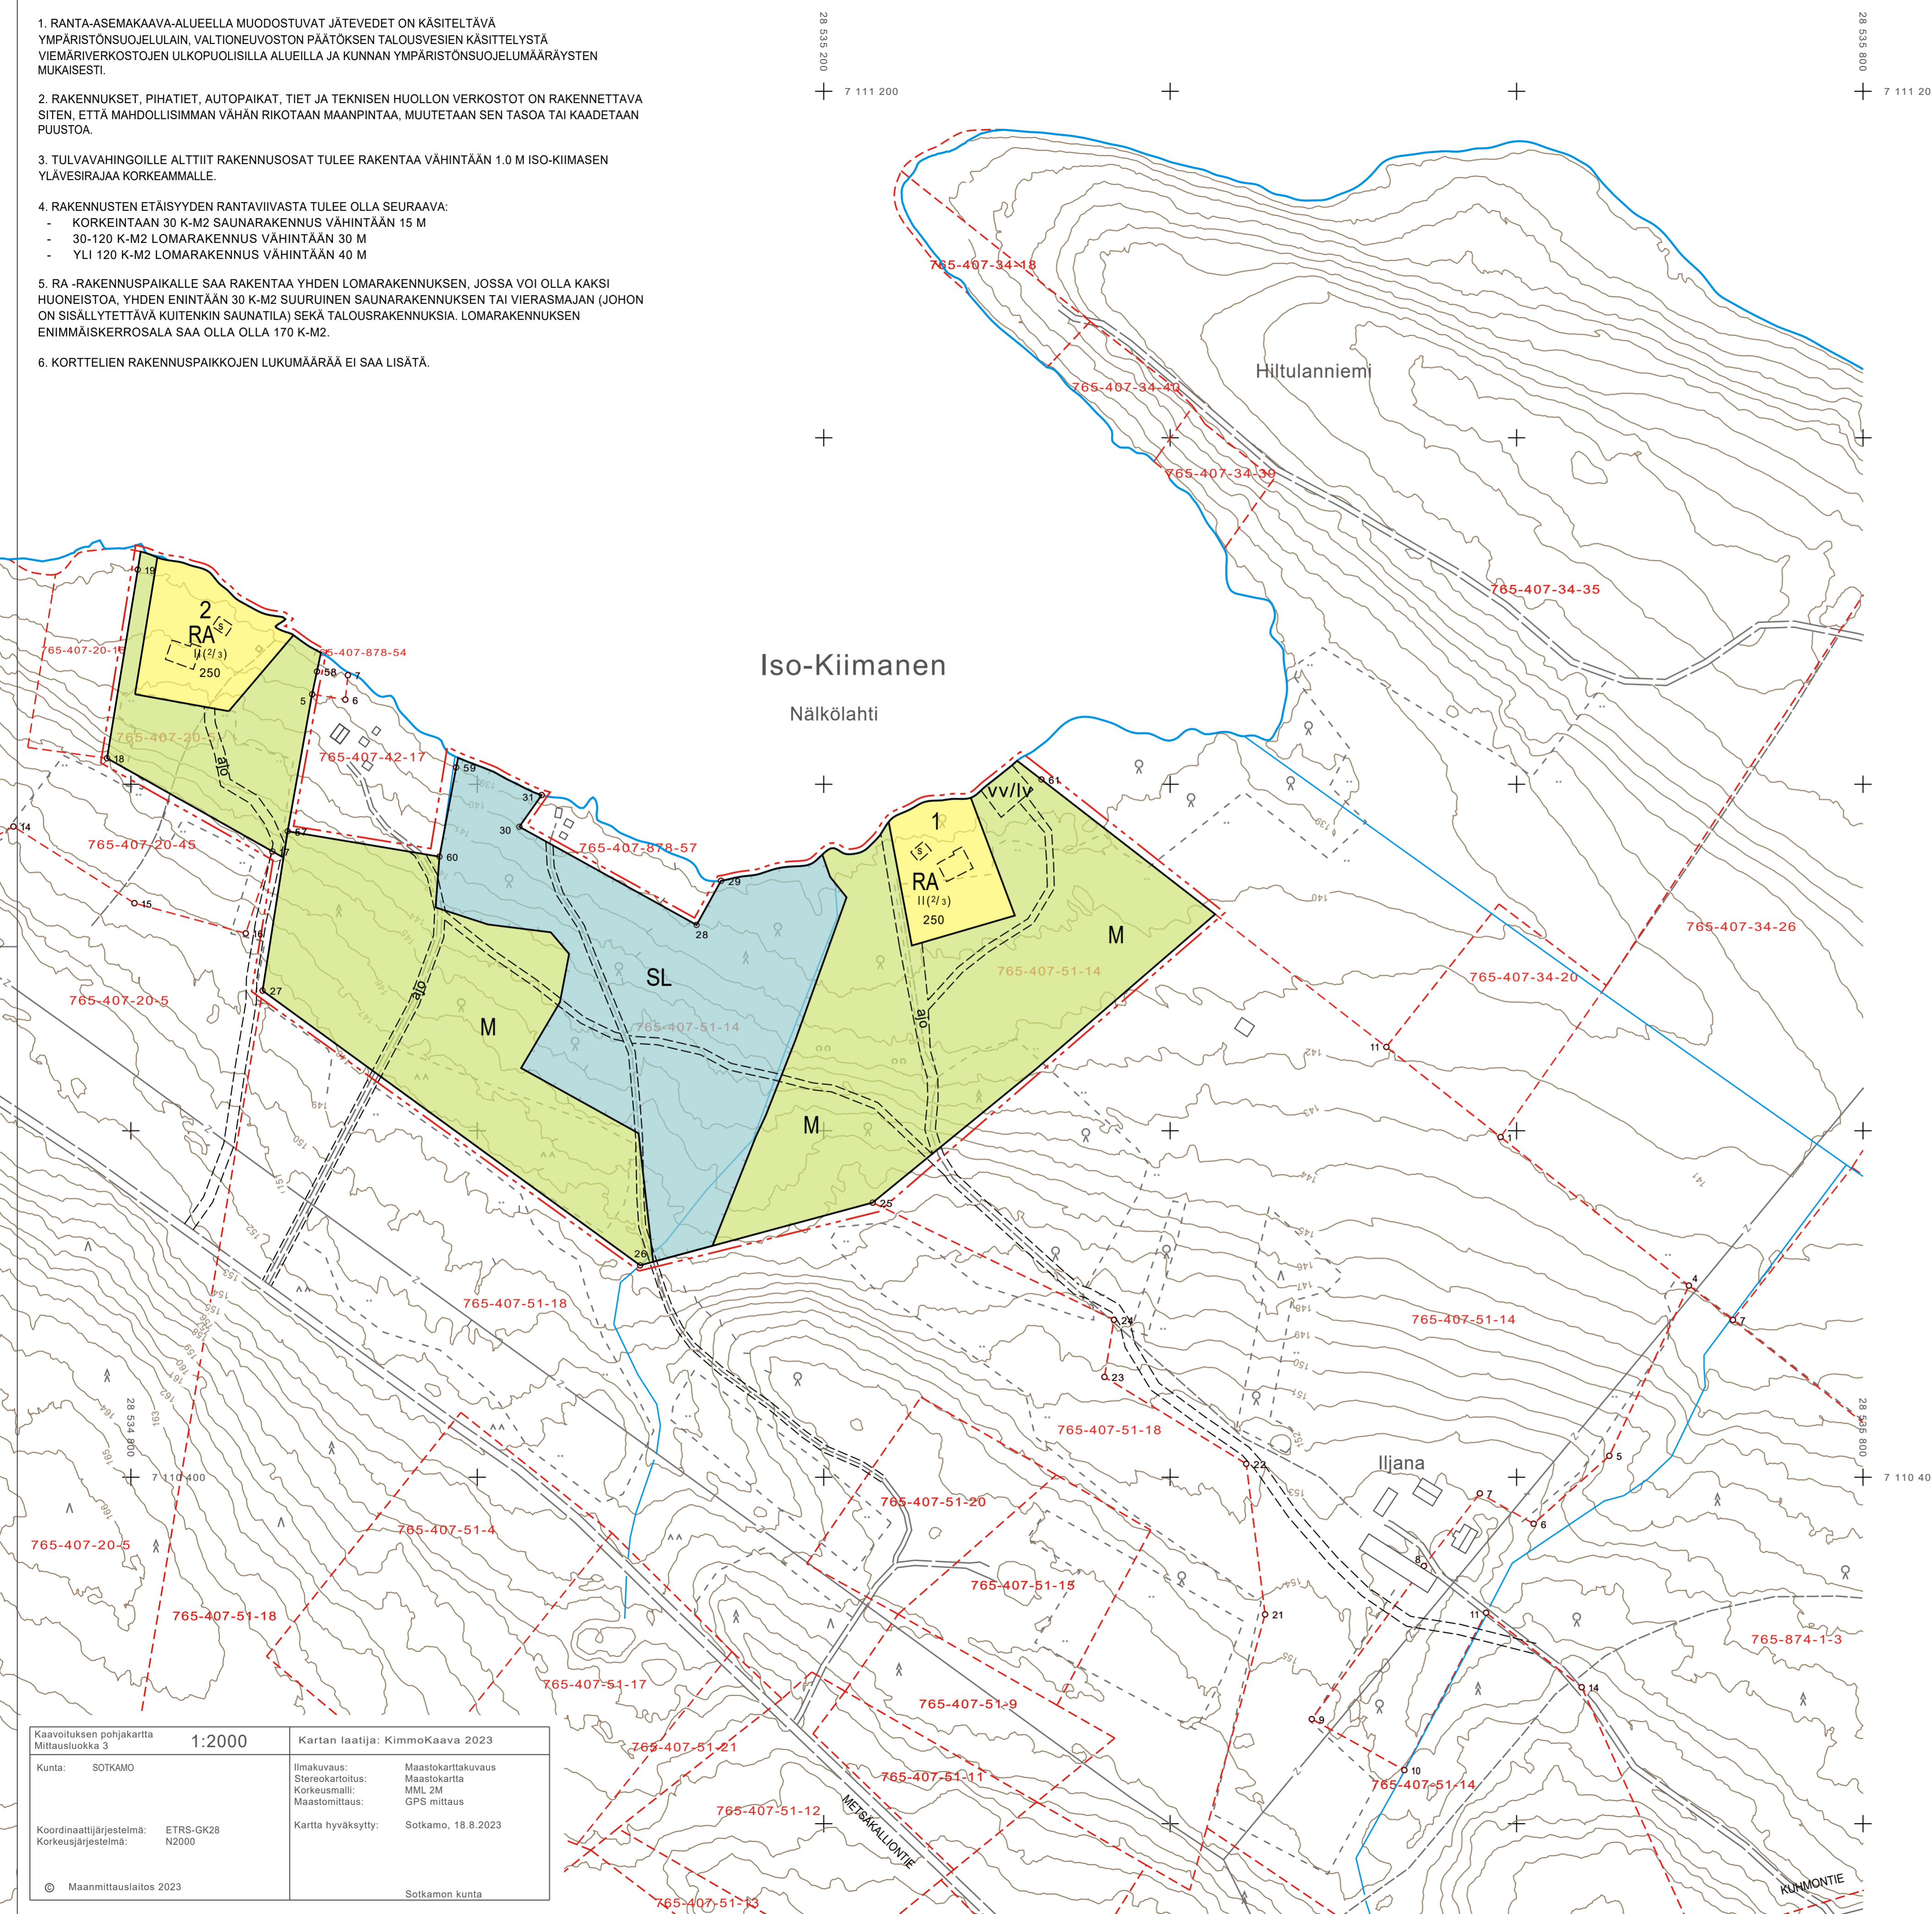

- RA** Loma-asuntojen korttelialue.
- M** Maa- ja metsätalousalue.
- SL** Luonnonsuojelualue.
Alueella on noudatettava luonnonsuojelualueen perustamisen yhteydessä annettuja määräyksiä.
- vv/lv** Ohjeellinen uimaranta- ja venealkama-alue.
Alueelle saa rakentaa pinta-alaltaan enintään 30 m² suuruisen venevajan.
- 3 m kaava-alueen rajan ulkopuolella oleva viiva.
- Korttelin, korttelinosan ja alueen raja.
- - - -** Ohjeellinen alueen tai osa-alueen raja.
- 8** Korttelin numero.
- KIPINÄNTE** Kadun, tien, katuaukion, torin, puiston tai muun yleisen alueen nimi.
- 250** Rakennusoikeus kerrosalaneliömetreinä.
- II(2/3)** Sulkeissa oleva murtoluku roomalaisen numeron jäljessä osoittaa, kuinka suuren osan rakennuksen suurimman kerroksen alasta saa rakennuksen ylimmässä kerroksessa käyttää kerrosalaan luettavaksi tilaksi.
- []** Ohjeellinen rakennusala.
- [S]** Ohjeellinen saunan rakennusala.
- - - - ajo** Ohjeellinen tie tai polku, jonka rakentaminen, hoito ja ylläpito on kiinteistönomistajien vastuulla.

SOTKAMON KUNTA

ILJANAN RANTA-ASEMAKAAVA EHDOTUS 1:2000

RANTA-ASEMAKAAVA KOSKEE ILJANAN 765-407-51-14 JA NURMIAHON 765-407-20-5 KIIINTEISTÖJÄ.

RANTA-ASEMAKAAVALLA MUODOSTUVAT KORTTELIT 1-2 SEKÄ NIIHIN LIITTYVÄT SUOJELU- SEKÄ MAA- JA METSÄTALOUSALUEET

KUUSAMOSSA, 26.4.2023(luonnos), 29.8.2023(ehdotus)

Kimmo Mustonen
KIMMO MUSTONEN

www.kimmokaava.fi kimmo.mustonen@kimmokaava.fi
KK KIMMOKAAVA
 KIMMO MUSTONEN DI(YKS 124) 0400 703 521
 KITKANTIE 34 F 40
 93800 KUUSAMO Y-tunnus 1490816-7, alv-rek

KAAVAN VALMISTELUAINEISTO NÄHTÄVILLÄ MRA 30 § MUKAISESTI 5.-26.5.2023

KAVAEHDOTUS NÄHTÄVILLÄ MRA 27 § MUKAISESTI ... 202 ...

TÄMÄ RANTA-ASEMAKAAVAKARTTA SELOSTUKSINEEN ON SOTKAMON KUNNANVALTUUSTON PÄÄTÖKSEN ... 202 .. § ... MUKAINEN

TODISTAA

Kaavoituksen pohjakartta Mittausluokka 3 Kunta: SOTKAMO Koordinaattijärjestelmä: ETRS-GK28 Korkeusjärjestelmä: N2000 © Maanmittauslaitos 2023	Kartan laatija: KimmoKaava 2023 Ilmakuvaus: Maastokarttakuvuus Stereokartoitus: Maastokartta Korkeusmalli: MML 2M Maastomittaus: GPS mittaus Kartta hyväksytty: Sotkamo, 18.8.2023 Sotkamon kunta
--	---